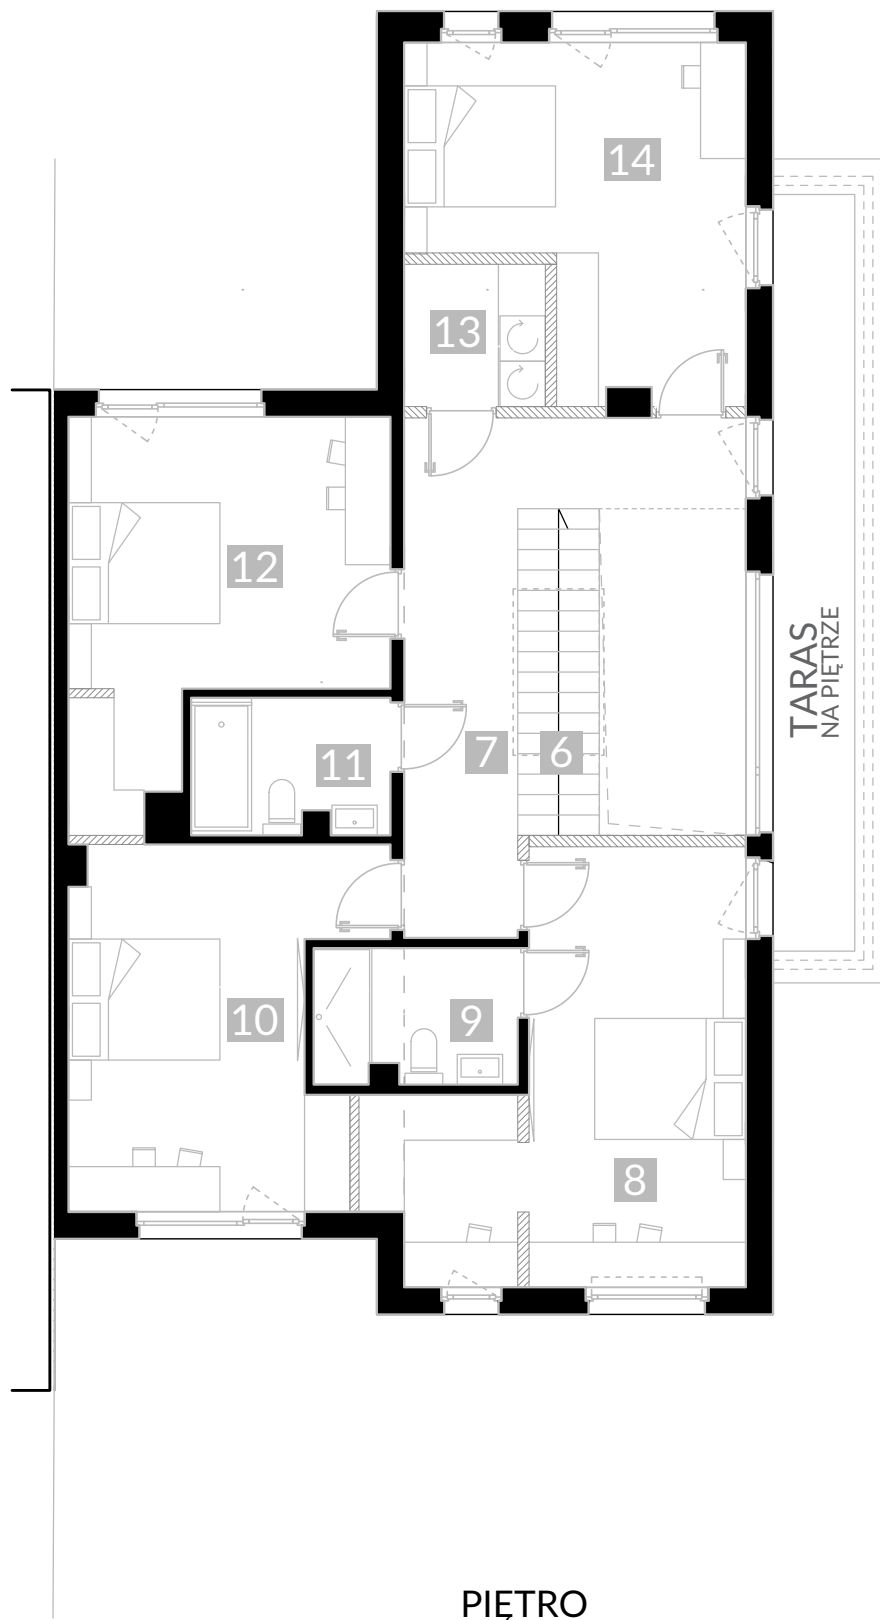
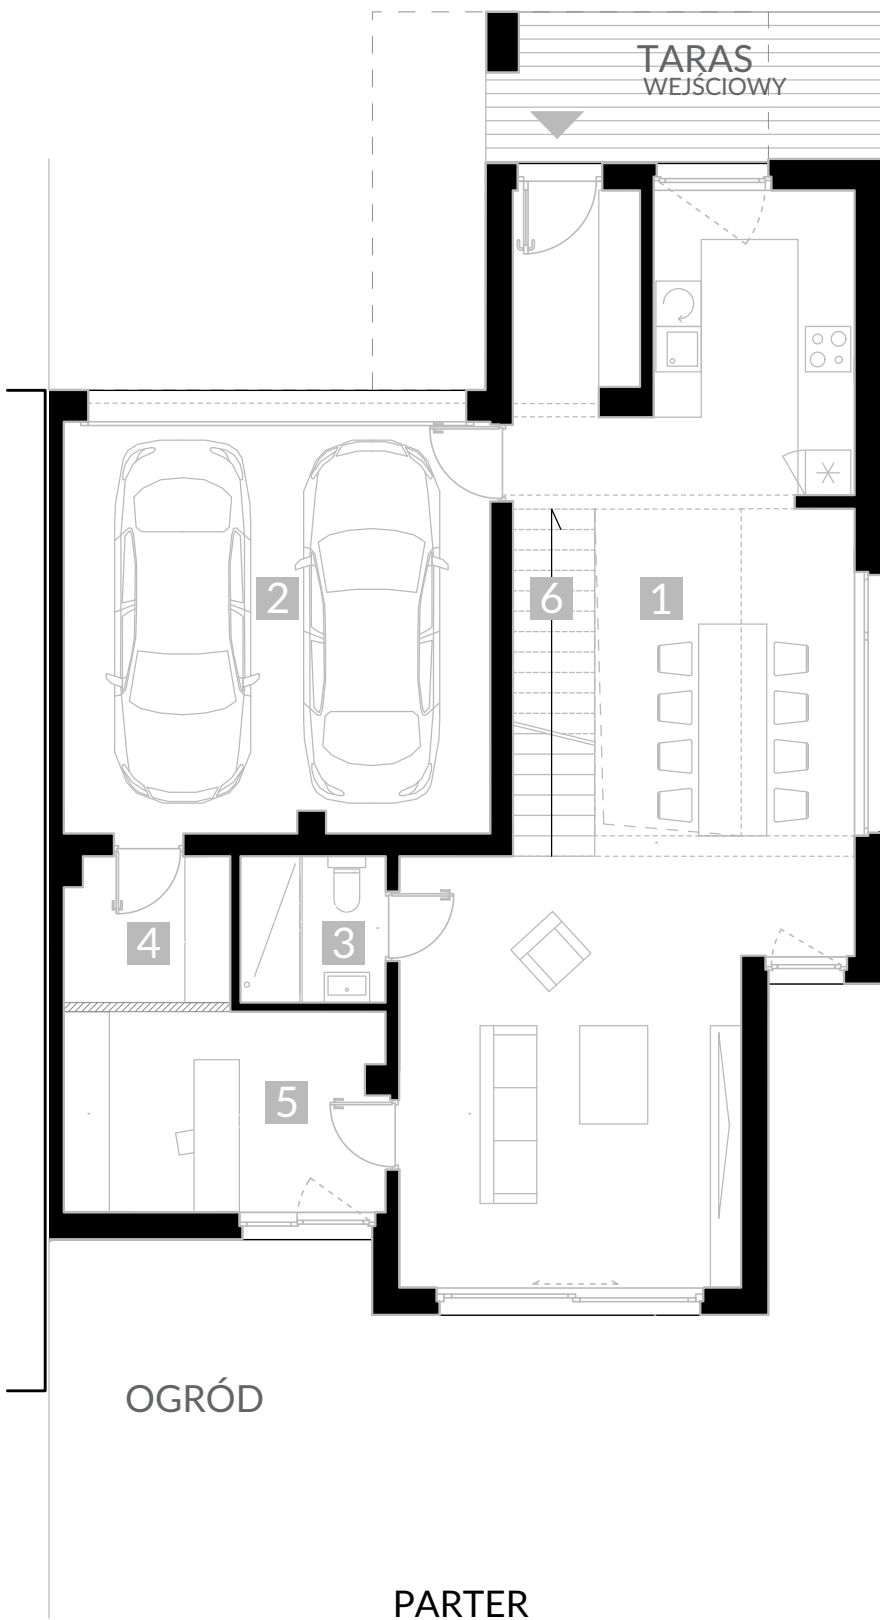


ZESTAWIENIE POWIERZCHNI

1	SALON Z ANEKSEM KUCHENNYM I JADALNIĄ	62,76 m ²
2	GARAŻ	30,27 m ²
3	ŁAZIENKA I	3,60 m ²
4	POMIESZCZENIE GOSPODARCZE	4,03 m ²
5	GABINET	10,96 m ²
6	SCHODY	4,88 m ²
7	KORYTARZ	13,78 m ²
8	SYPIALNIA	21,33 m ²
9	ŁAZIENKA II	4,69 m ²
10	POKÓJ I	17,09 m ²
11	ŁAZIENKA III	4,53 m ²
12	POKÓJ II	17,55 m ²
13	PRALNIA	3,48 m ²
14	POKÓJ III	17,32 m ²
	OGRÓD	299,06 m ²
	TARAS WEJŚCIOWY	9,81 m ²
	TARAS NA PIĘTRZE	15,48 m ²

UWAGI
1. Niniejsza karta katalogowa została opracowana na podstawie projektu budowlanego. Nie stanowi ona wiernego odwzorowania lokalu mieszkalnego.
Karta służy wskazaniu położenia projektowanych pomieszczeń oraz usytuowania lokalu.
2. Powierzchnie pomieszczeń podano z uwzględnieniem grubości tynków, zgodnie z normą PN-ISO 9836. Powierzchnie wyrażono w m2.
3. Powierzchnie oraz wymiary mogą ulec niewielkim zmianom w trakcie realizacji obiektu.
adres inwestycji: ul. Jasna 05-816 Opacz-Kolonia, gmina Michałowice

LEGENDA
■ ściany niedemontowalne
▨ ściany działowe nadające się do demontażu

LOKAL

A1

POWIERZCHNIA DZIAŁKI [m2]

561

POWIERZCHNIA LOKALU [m2] BEZ TARASÓW

216,27