
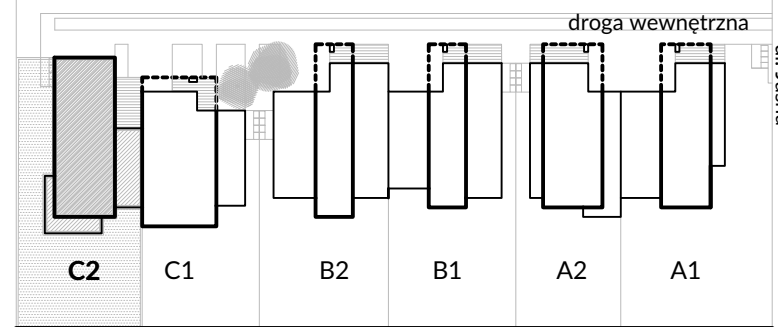
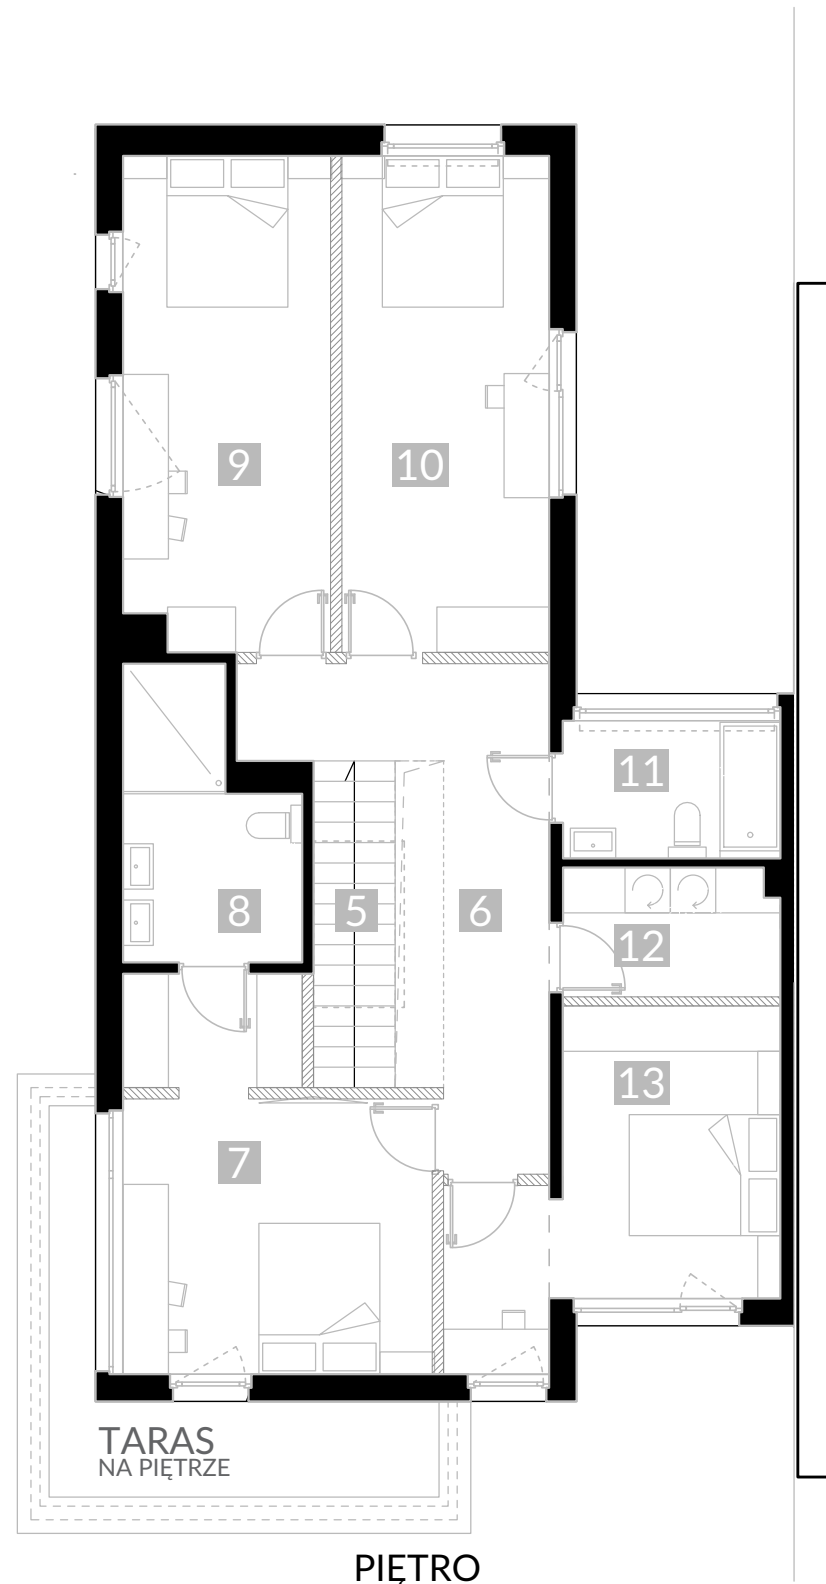


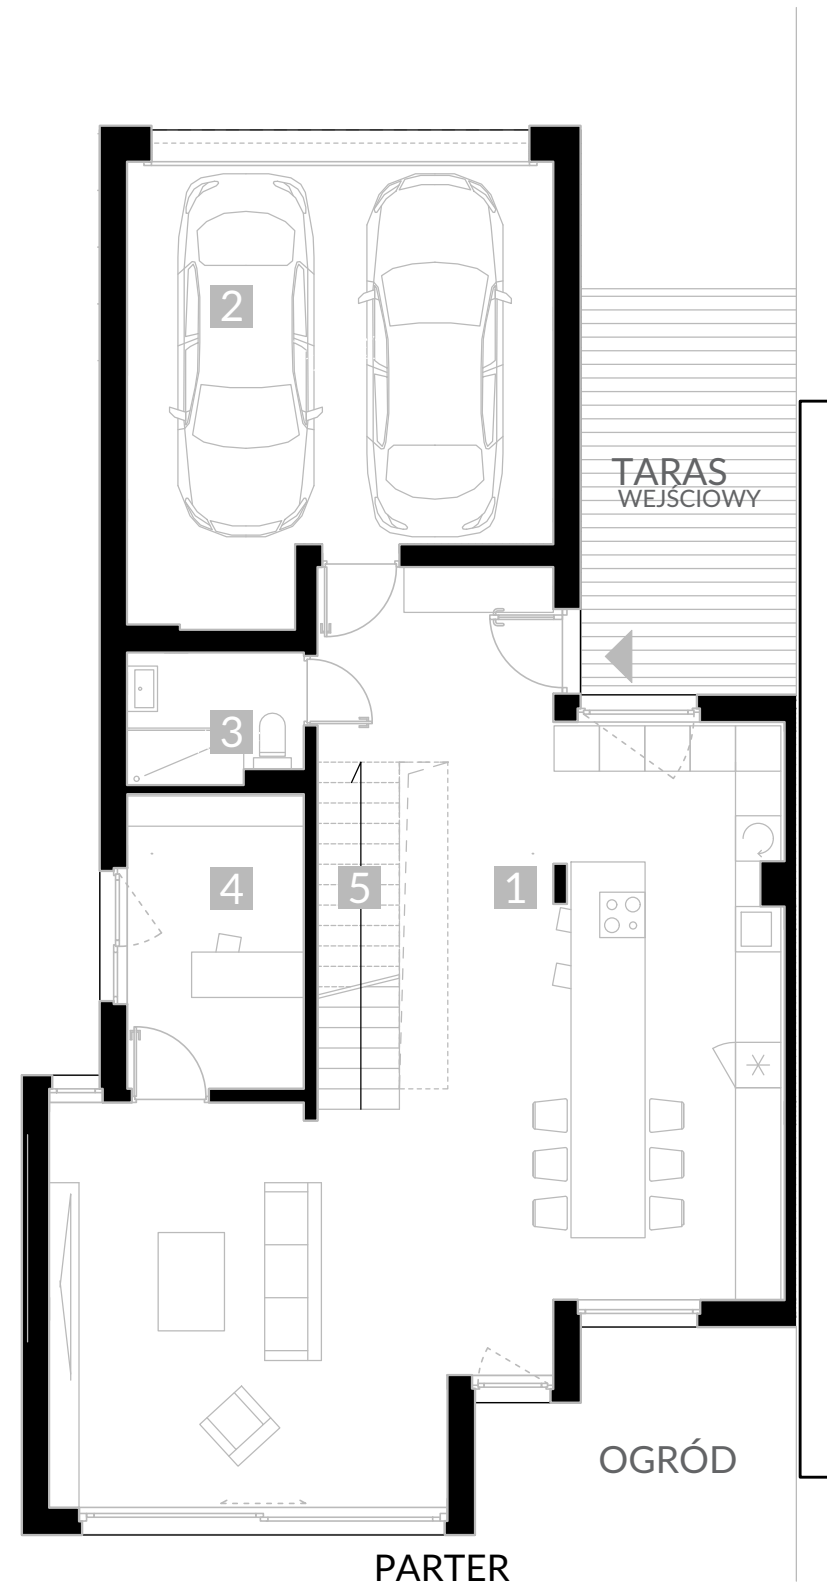

ZESTAWIENIE POWIERZCHNI

1	SALON Z ANEKSEM KUCHENNYM I JADALNIĄ	74,72 m ²
2	GARAŻ	30,65 m ²
3	ŁAZIENKA I	3,82 m ²
4	GABINET	8,93 m ²
5	SCHODY	4,88 m ²
6	KORYTARZ	12,85 m ²
7	SYPIALNIA	18,45 m ²
8	ŁAZIENKA II	7,55 m ²
9	POKÓJ I	17,58 m ²
10	POKÓJ II	17,88 m ²
11	ŁAZIENKA III	5,10 m ²
12	PRALNIA	4,70 m ²
13	POKÓJ III	14,64 m ²
	OGRÓD	212,31 m ²
	TARAS WEJŚCIOWY	15,21 m ²
	TARAS NA PIĘTRZE	8,61 m ²

UWAGI 1. Niniejsza karta katalogowa została opracowana na podstawie projektu budowlanego. Nie stanowi ona wiernego odwzorowania lokalu mieszkalnego. Karta służy wskazaniu położenia projektowanych pomieszczeń oraz usytuowania lokalu. 2. Powierzchnie pomieszczeń podano z uwzględnieniem grubości tynków, zgodnie z normą PN-ISO 9836. Powierzchnie wyrażono w m2. 3. Powierzchnie oraz wymiary mogą ulec niewielkim zmianom w trakcie realizacji obiektu. adres inwestycji: ul. Jasna 05-816 Opacz-Kolonia, gmina Michałowice	LEGENDA ■ ściany niedemontowalne ▨ ściany działowe nadające się do demontażu	LOKAL C2	POWIERZCHNIA DZIAŁKI [m2] 466	POWIERZCHNIA LOKALU [m2] BEZ TARASÓW 221,75